


DOM: X


OSTOJĄ JAGODNICA



DOM X: 80,61 m²
OGRÓDEK: 105 m²

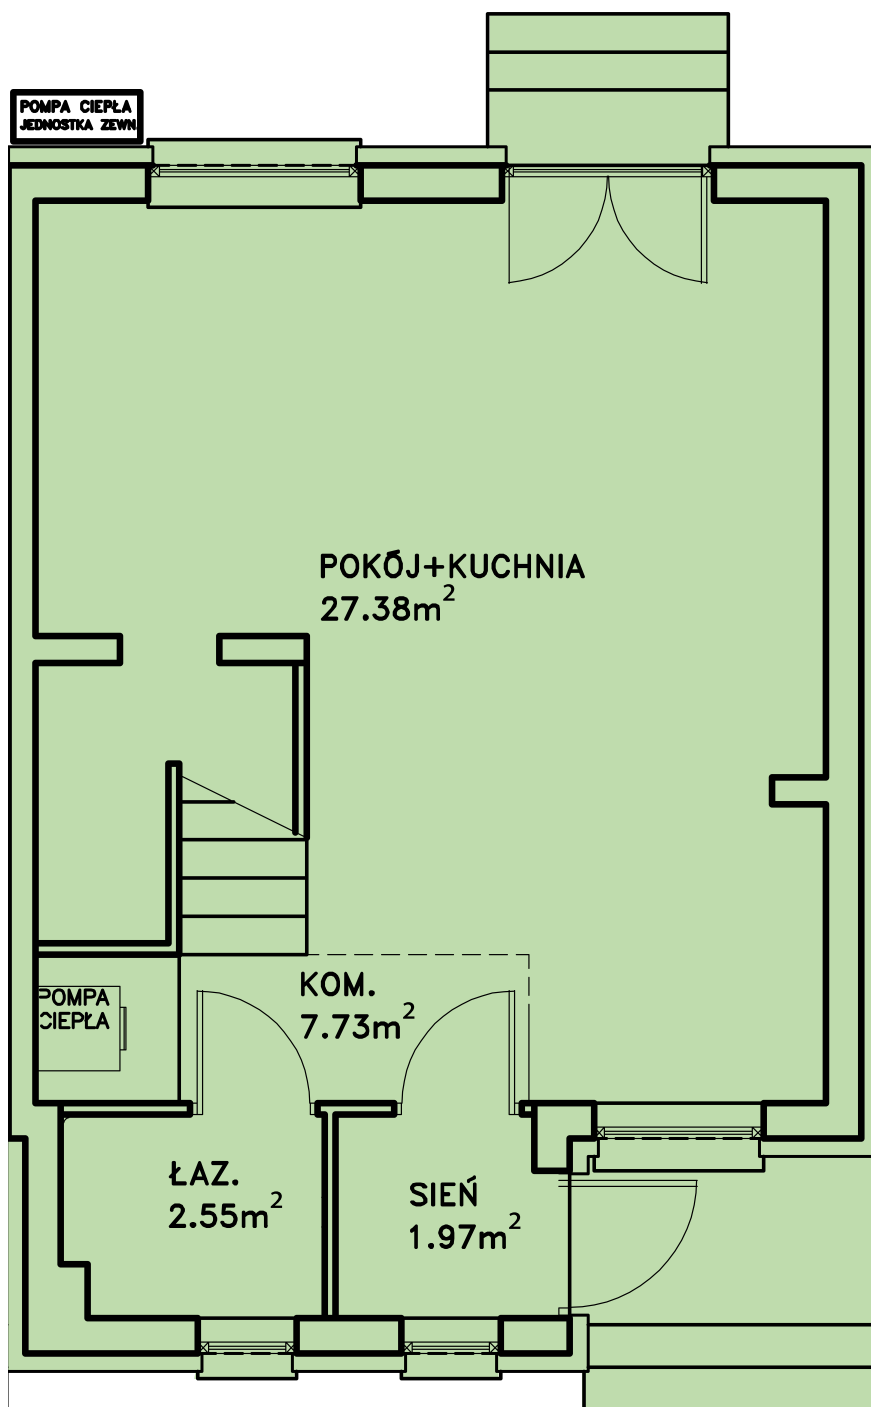

PARTER

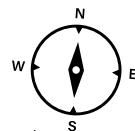

Biuro sprzedaży:
ul. Obornicka 19 lok. 14
91-039 Łódź


Rafał Ramatowski
tel. 606 370 021

Marta Kozakiewicz
tel. 501 541 210

biuro@walko.info.pl
www.ostoja-jagodnica.pl

DOM: X

OSTOJĄ
JAGODNICA

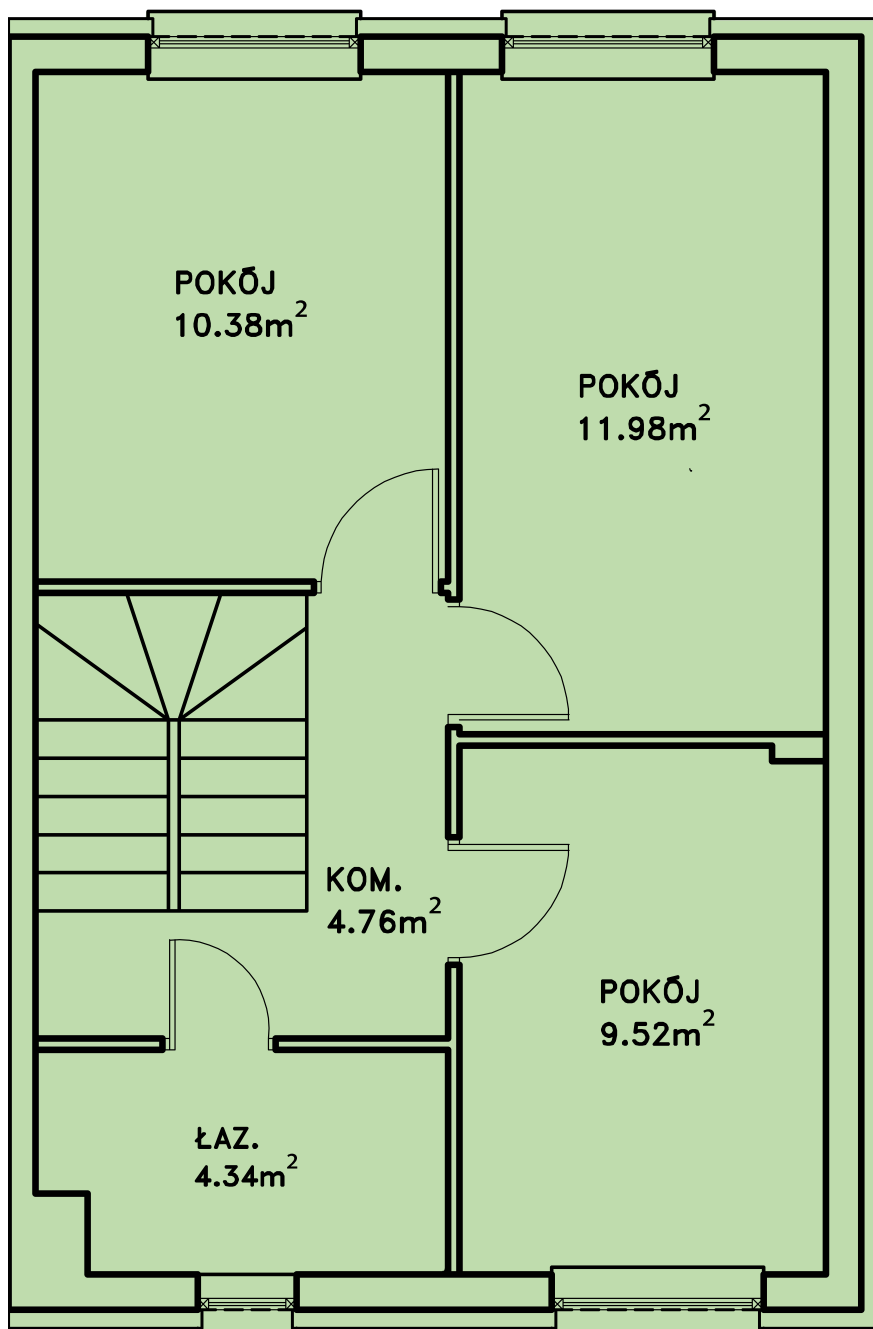

DOM X: 80,61 m²
OGRÓDEK: 105 m²



PIĘTRO



Biuro sprzedaży:
ul. Obornicka 19 lok. 14
91-039 Łódź

Rafał Ramatowski
tel. 606 370 021

Marta Kozakiewicz
tel. 501 541 210

biuro@walko.info.pl
www.ostoja-jagodnica.pl